


S K E M A

E SHFRYTEZIMIT HIDROENERGJETIK E PERROIT DUSHARIT ZEREC - PREFEKATURA KORÇE

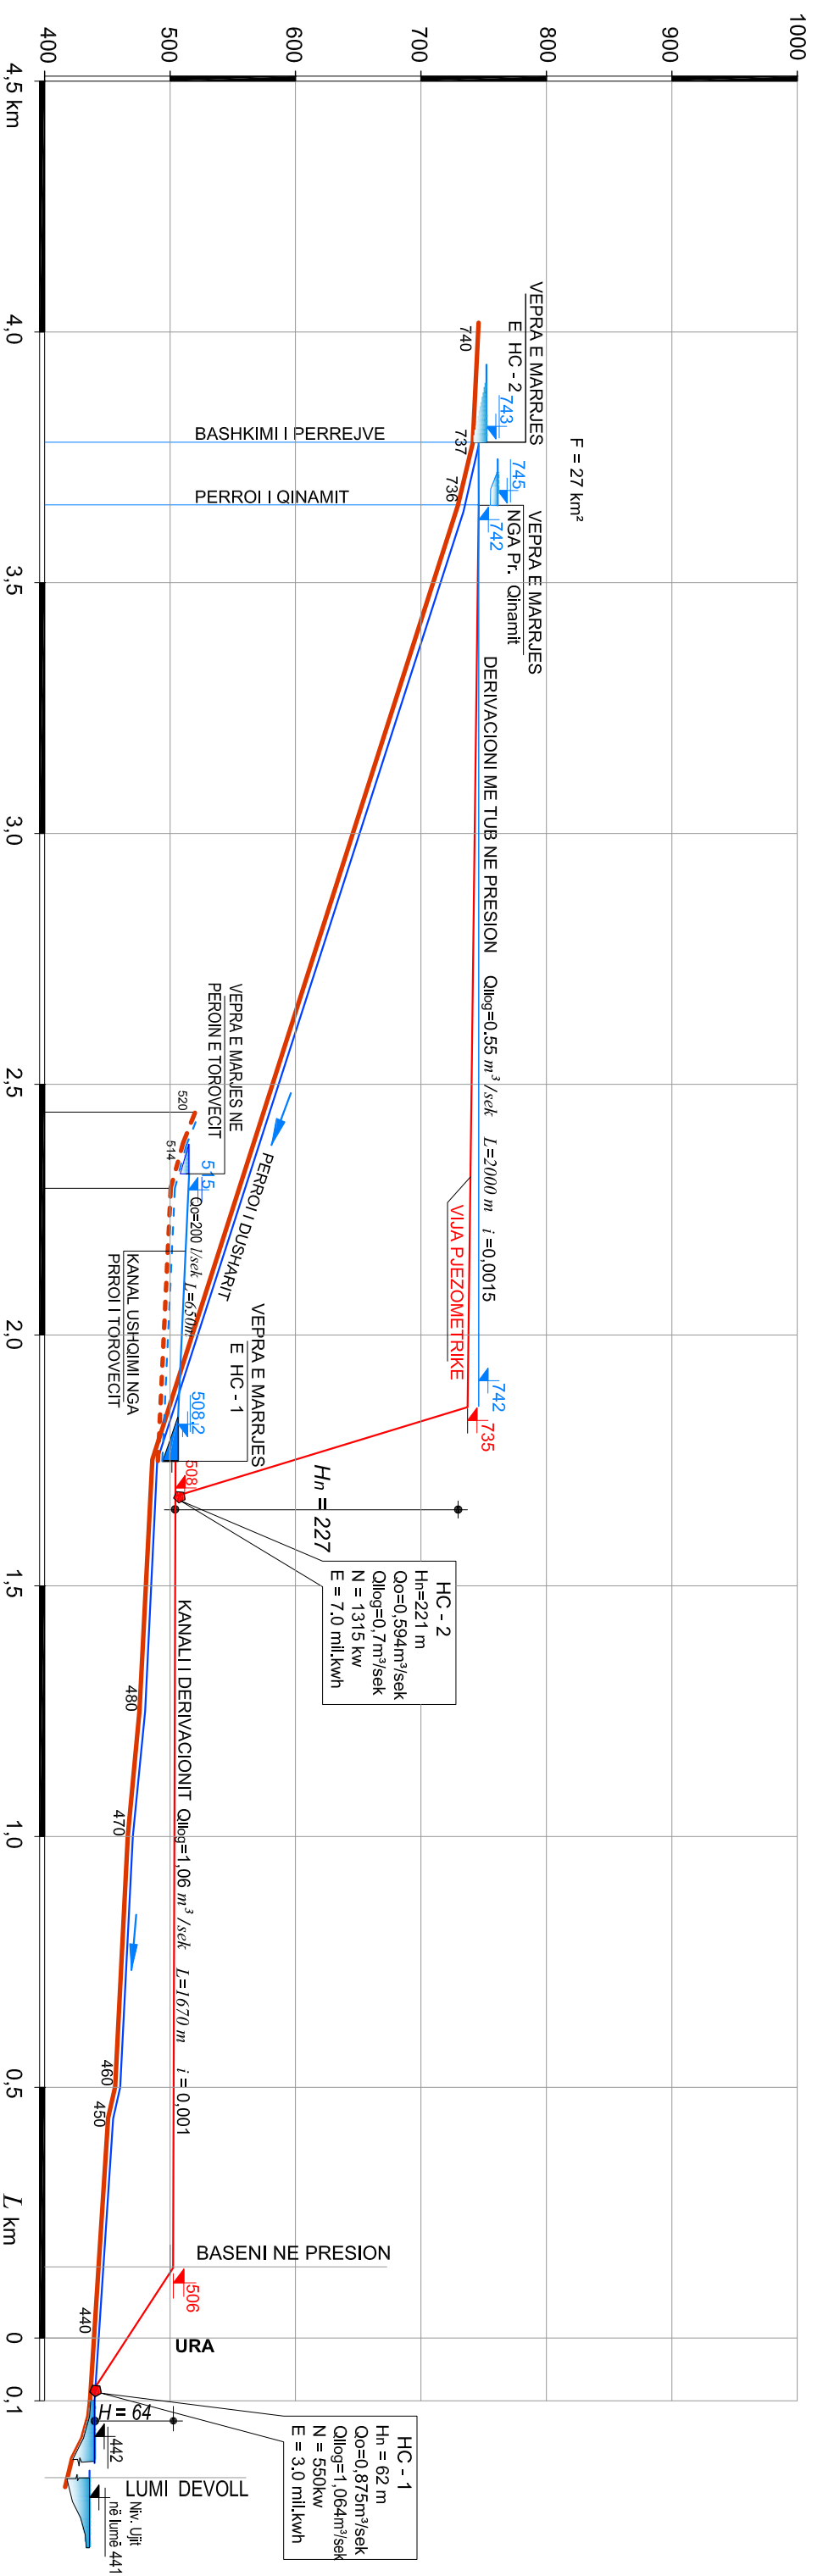

SHENIM :

- KUOTAT NE SKEME JANE NE METRA MBI NIVELIN E DETIT.
- KUOTA NE m.n.d. ESHTE MARE NE MAJ 2011 NGA REPERAT E VENDOSUR PER HC-"KOKEL"

POROSITES	" K. N. P. A. " shpk		
OBJEKTI	SKEMA HIDROENERGJETIKE E PRROIT DUSHARIT - ZEREC		
FAZA	PROJEKT - FISBELITETI		
EMERTIMI	PROFILI GJATESOR I SKEMES		
PROJEKTUES			
DATA	05. 2011		SK.H/E - PV - B